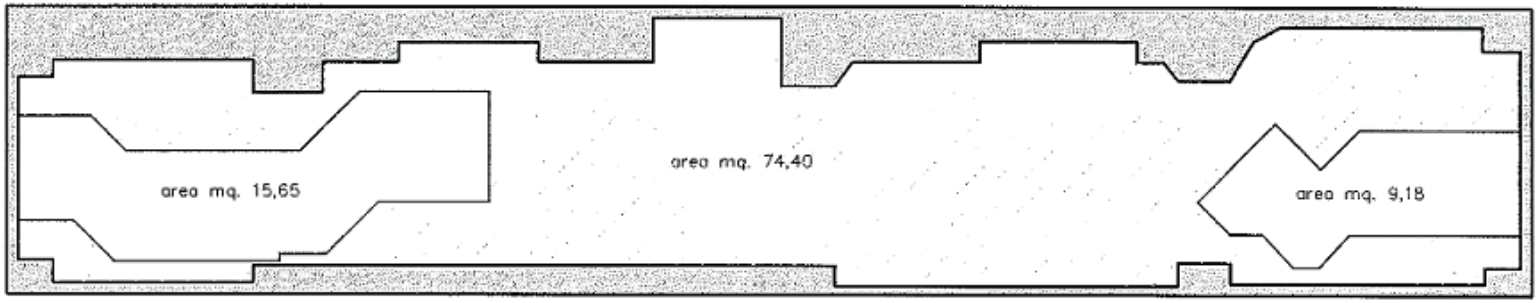

planimetria negozio scala 1:100

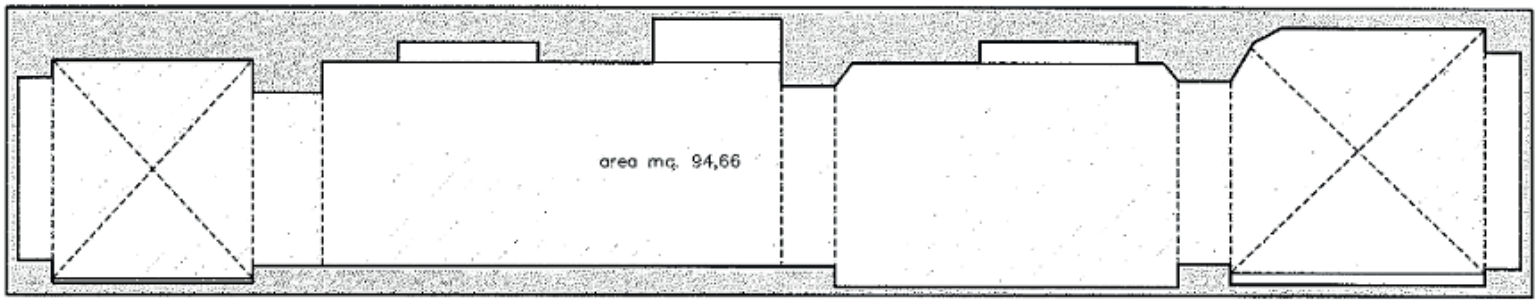

planimetria soppalco scala 1:100